


BUDYNEK WIELORODZINNY - DZIAŁDOWO KOMORNIKI


INWESTOR: Przedsiębiorstwo Budowlane "Ciechbud" Sp. z o.o.; GENERALNY WYKONAWCA: Przedsiębiorstwo Budowlane "Ciechbud" Sp. z o.o., ul. Gen.J.Hallera 32, 13-200 Działdowo
telefon: 23 697 25-65 kom. 502 347 708

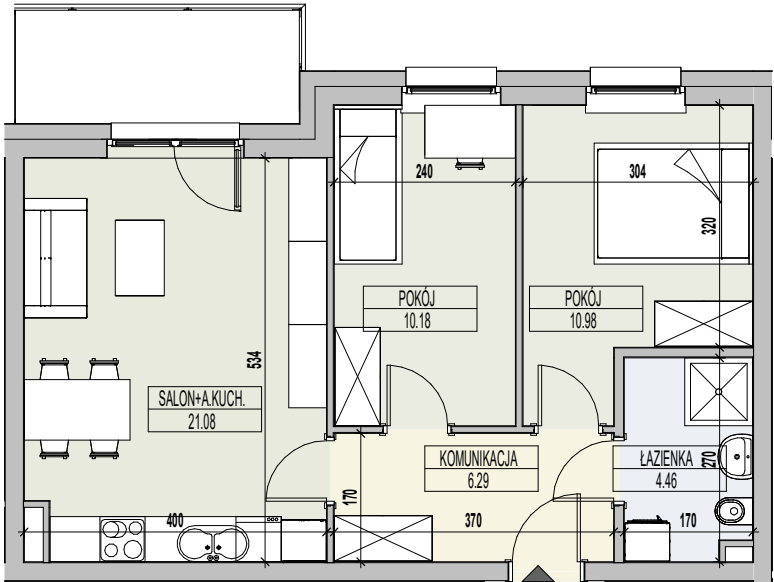


SKALA 1:100

UWAGA:
Powierzchnię użytkową netto obliczono wg PN-ISO 9836:2015. Przedstawione wyposażenie mieszkania i stolarka drzwiowa wewnętrzna stanowi rozwiązanie poglądowe i nie jest przedmiotem umowy.
Rzut stanowi rysunek poglądowy, szczegółowe rozwiązania architektoniczne i konstrukcyjne zawarte są w projekcie budowlanym stanowiącym załącznik do pozwolenia na budowę oraz w projektach wykonawczych.
Układ mieszkania oraz jego aranżacja może ulec zmianie.

ZAGOSPODAROWANIE TERENU

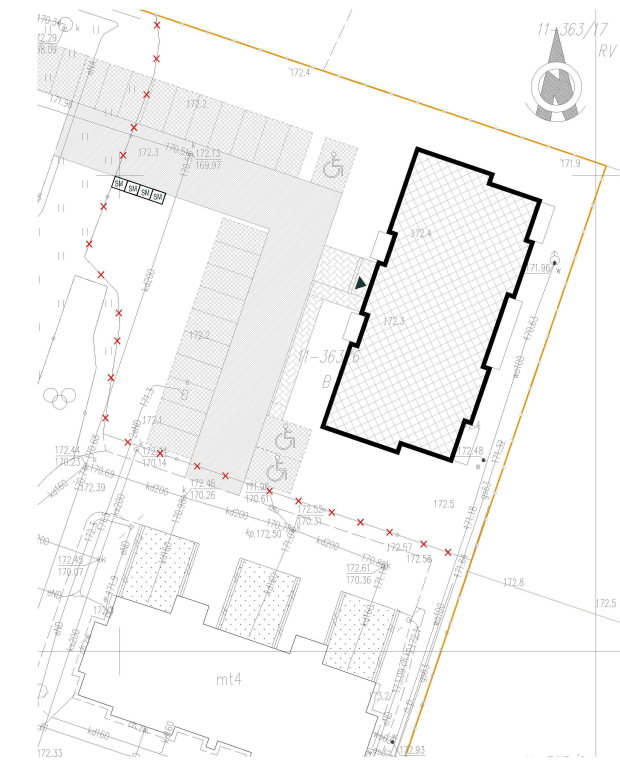

RZUT 2 PIĘTRA

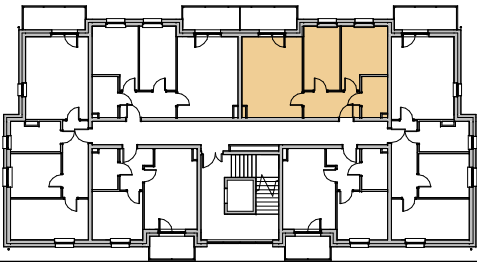

ZESTAWIENIE 16

Nr	Nazwa	Powierzchnia
2-4.1	KOMUNIKACJA	6.29
2-4.2	ŁAZIENKA	4.46
2-4.3	SALON+A.KUCH.	21.08
2-4.4	POKÓJ	10.18
2-4.5	POKÓJ	10.98
Powierzchnia		52.99

MIESZKANIE NR 16

POWIERZCHNIA UŻYTKOWA NETTO
54,42 m²